


INWENTARYZACJA

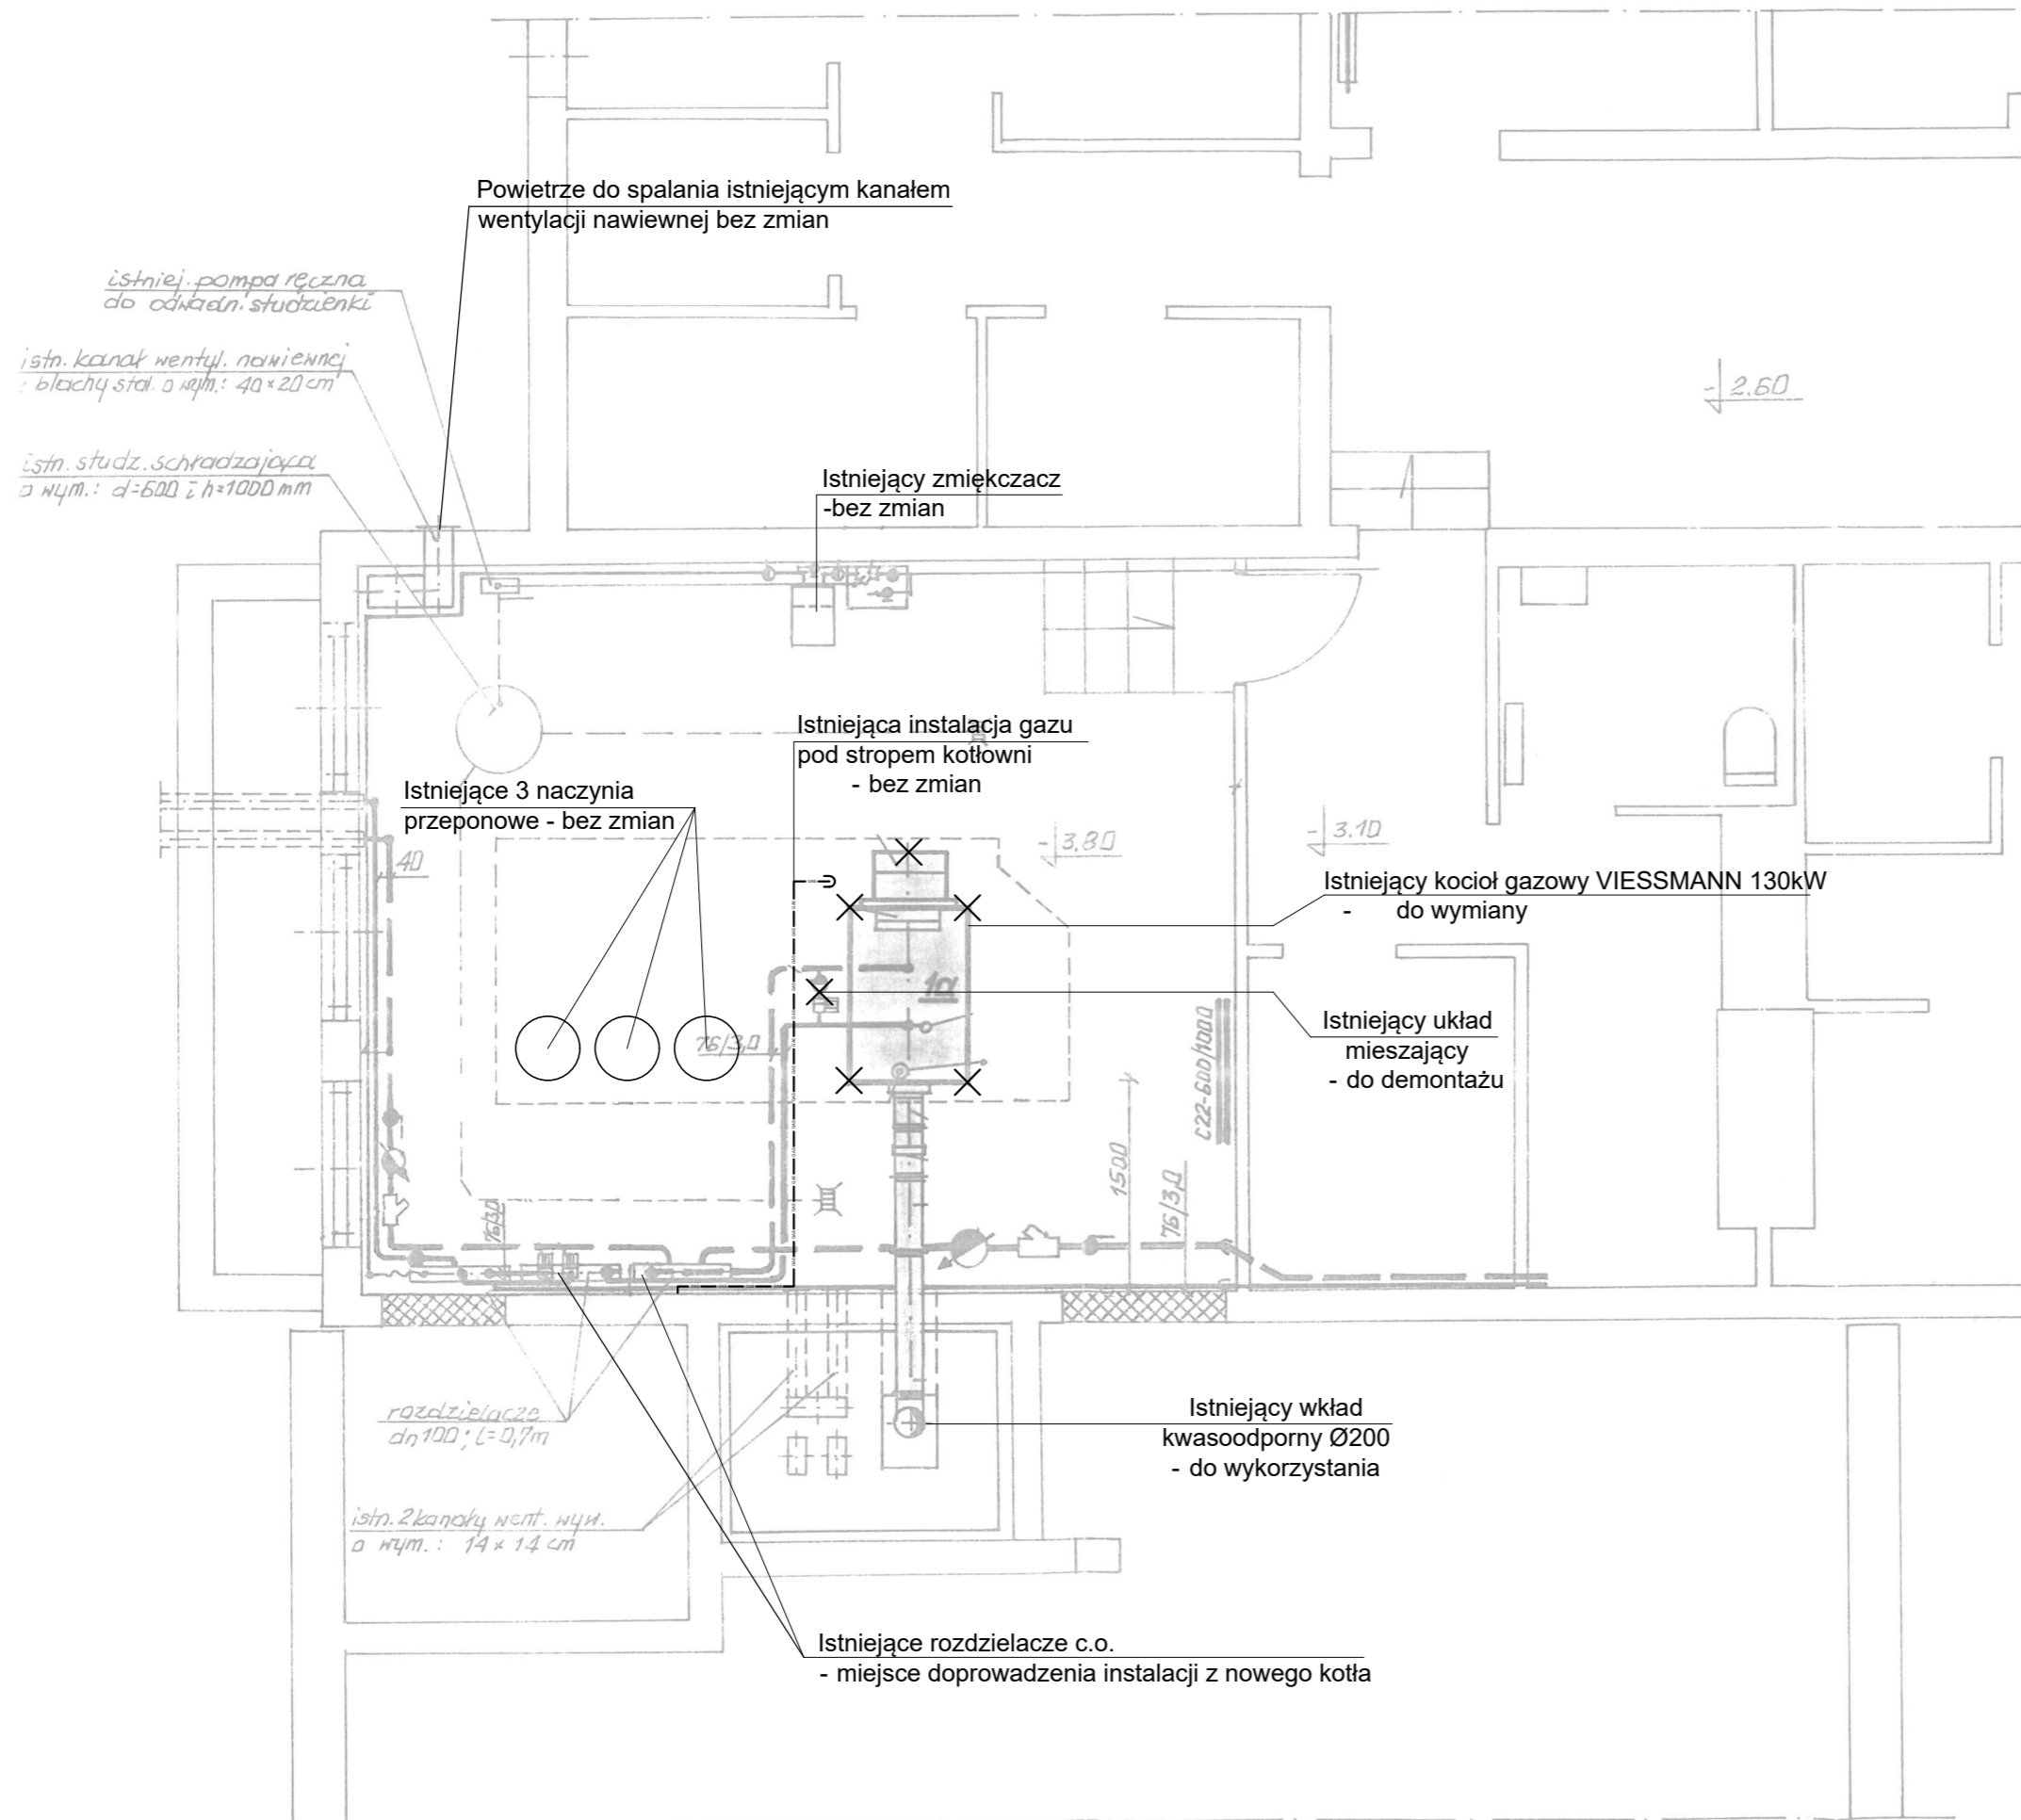

Investor:	Okręgowe Przedsiębiorstwo Energetyki Ciepłej Spółka z o.o. 24-100 Puławy, ul. Izabelli 6		
Nazwa i adres inwestycji:	Dobór i wymiana kotła gazowego Markuszów, ul. Błońska 2		
P.T. Doboru urządzenia grzewczego w istniejącej kotłowni gazowej INWENTARYZACJA KOTŁOWNI - PIWNICA			
Opracował:	mgr inż. Grzegorz Czosnyka	Skala:	Data:
		1:50	05.2026 r.
		Rys. nr:	1