


ADAPTACJA

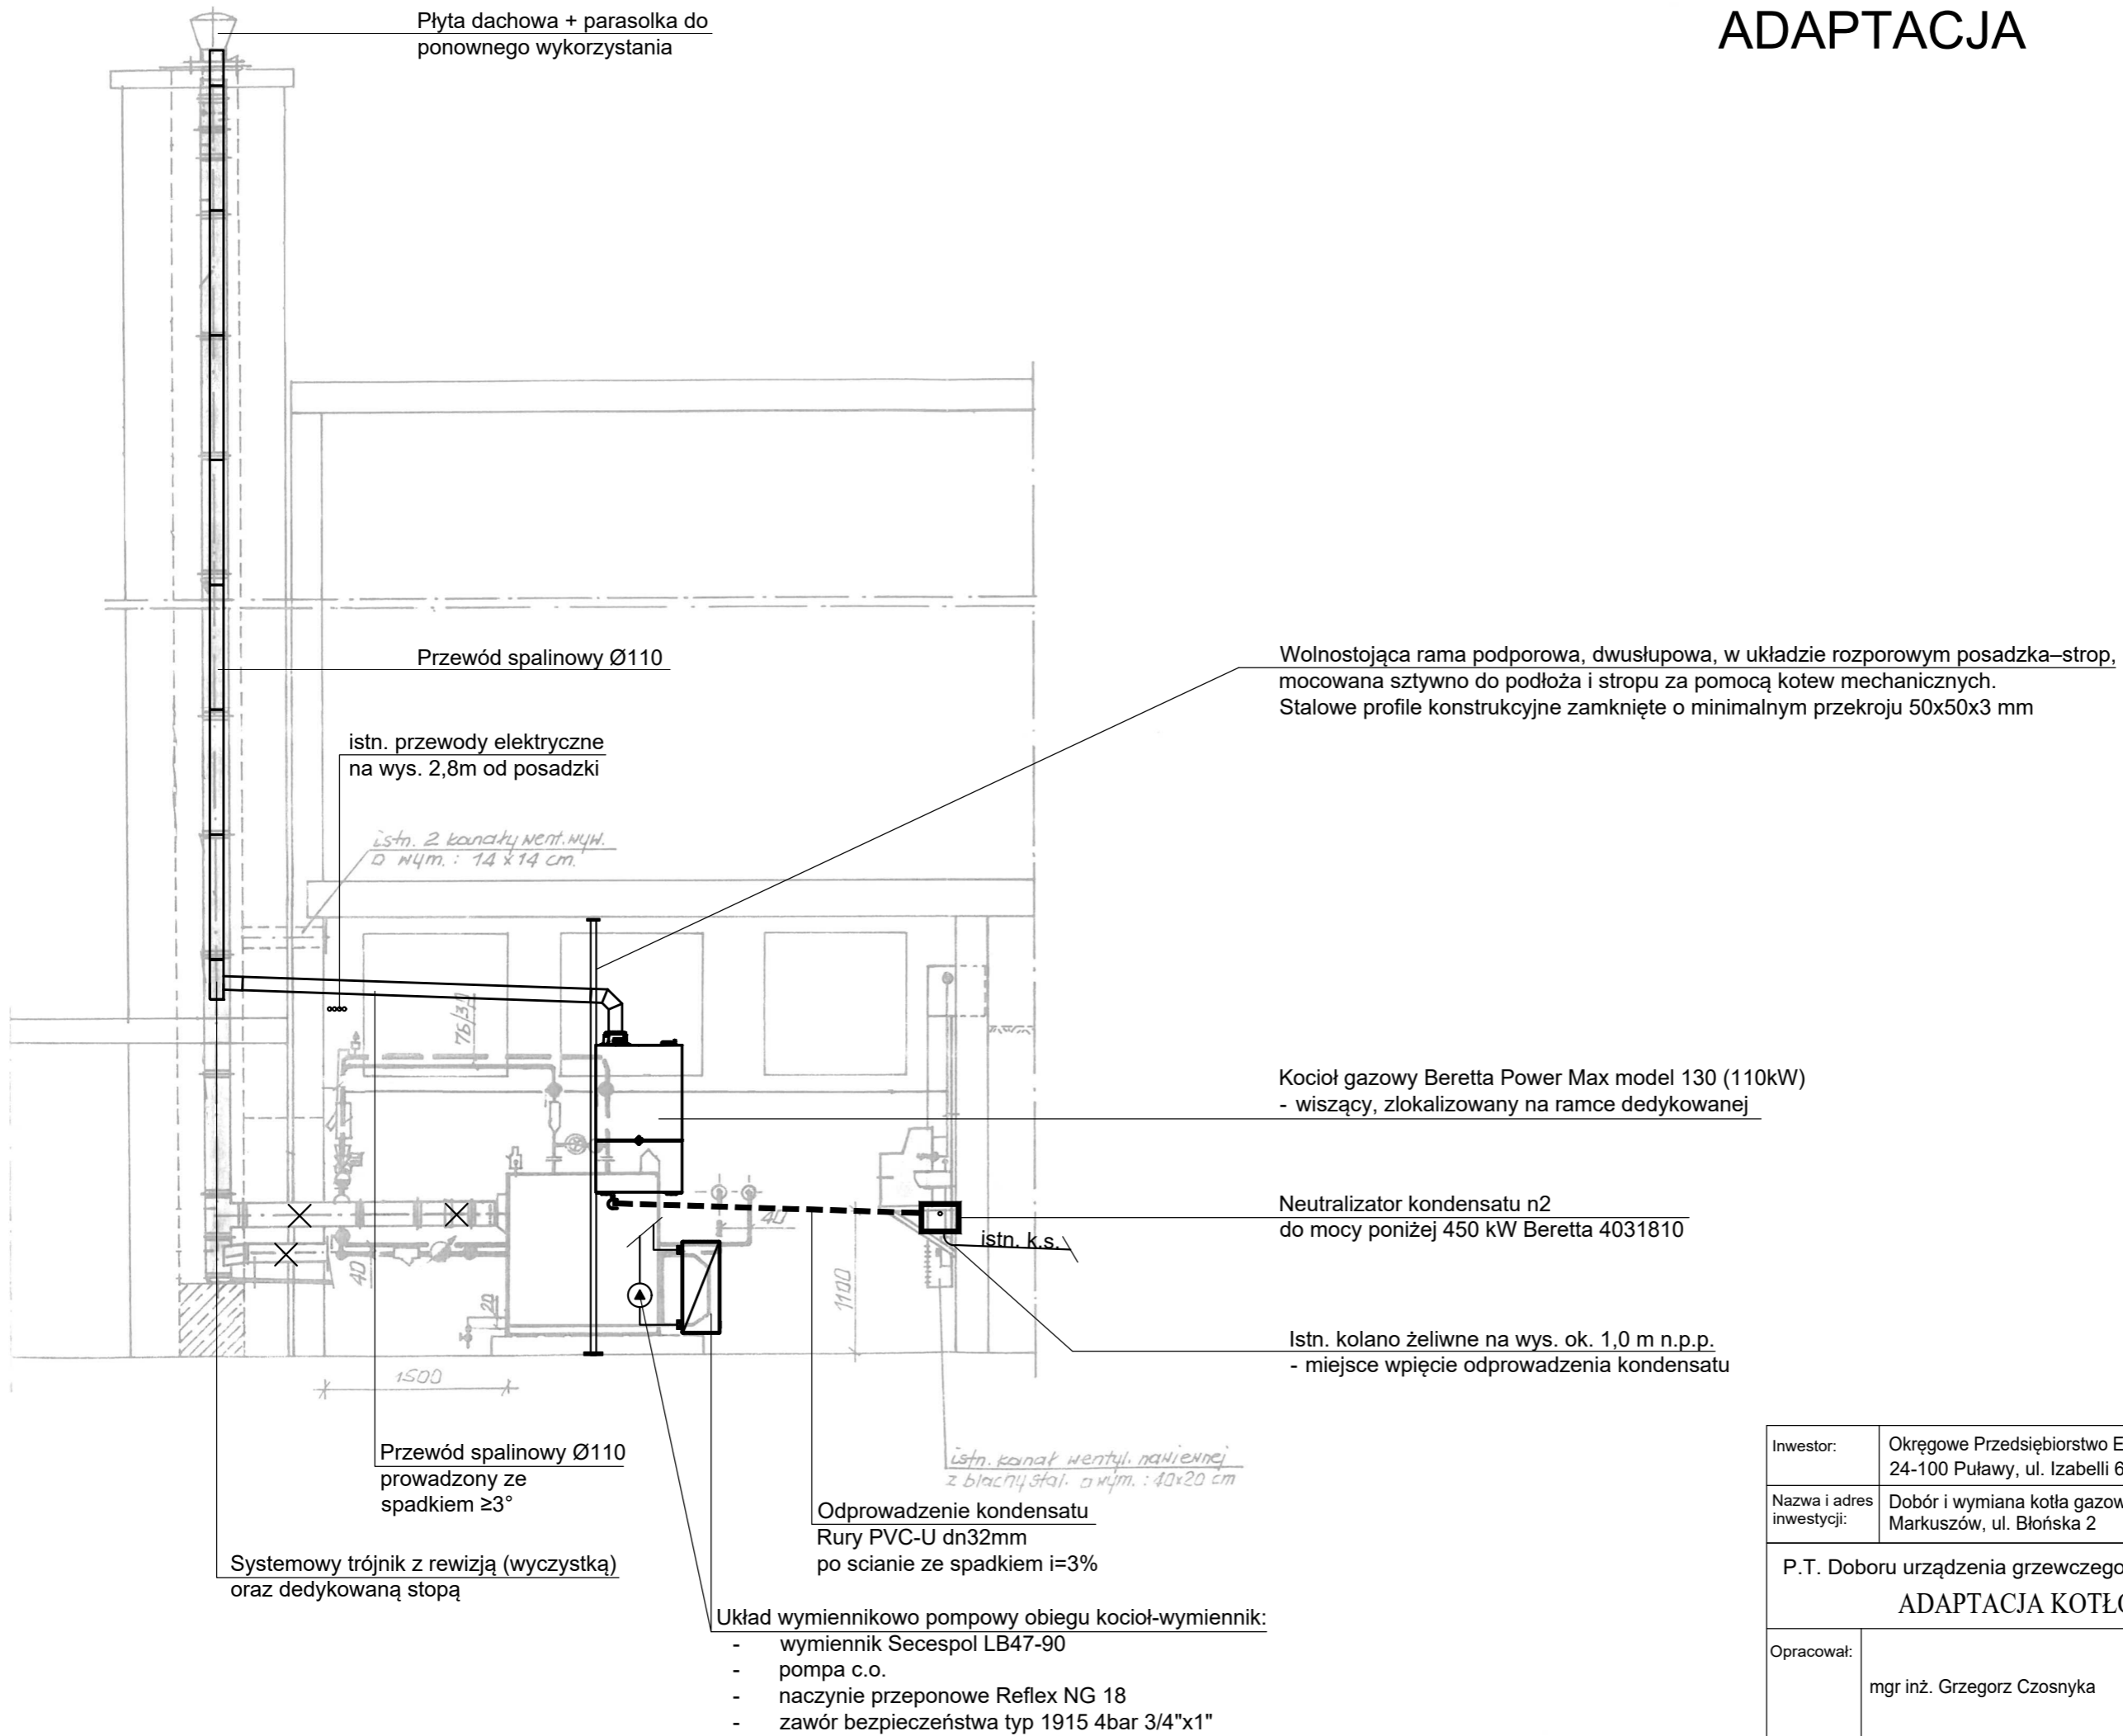

| | | | |
|--|---|----------|------------|
| Investor: | Okręgowe Przedsiębiorstwo Energetyki Ciepłej Spółka z o.o. 24-100 Puławy, ul. Izabelli 6 | | |
| Nazwa i adres inwestycji: | Dobór i wymiana kotła gazowego Markuszów, ul. Błońska 2 | | |
| P.T. Doboru urządzenia grzewczego w istniejącej kotłowni gazowej ADAPTACJA KOTŁOWNI - PRZEKRÓJ | | | |
| Opracował: | mgr inż. Grzegorz Czosnyka | Skala: | Data: |
| | | 1:50 | 05.2026 r. |
| | | Rys. nr: | 3 |