

MAPA DO CEŁÓW PROJEKTOWYCH
wykonana na podstawie mapy zasadniczej w skali 1:500

Oznaczenie kancelaryjne zgłoszenia pracy geodezyjnej	GN-OD.6640.3.1369.2025	Obręb ewidencyjny	identyfikator nazwa061401_1.0001Miasto Puławy	Nazwa układu współrzędnych	prostokątnych płaskich	2000/7
Miejscowość	Miasto Puławy	Nr działki ewidencyjnej	3241/1, 559/3, 586/13, 586/37		wysokości	PL-EVRF2007-NH
Województwo	lubelskie	Skala mapy	1:500	Oznaczenie granic obszaru, który był przedmiotem aktualizacji		kolorem zielonym
powiat	puławski	Wykonanie niniejszej mapy nie było poprzedzone ustaleniami dotyczącymi ewentualnych służebności obciążających grunty położone w granicach opracowania. Nie wyklucza się istnienia w terenie innych nie wykazanych na niniejszej mapie urządzeń podziemnych które nie zostały zgłoszone do inwentaryzacji.		Data aktualizacji		18.06.2025r. 12/2025
Jednostka ewidencyjna	identyfikator nazwa061401_1Puławy	Kierownik prac geodezyjnych: inż. Grzegorz Deszczak, upr. 23953	Sporządził: Grzegorz Deszczak Data: 23.06.2025r.			

Wykonawca prac:




tel. :
geo

Jestem świadomy odpowiedzialności karnej za złożenie fałszywego oświadczenia. Oświadczam, że operat techniczny zawierający rezultaty prac geodezyjnych w wyniku których powstał niniejszy dokument uzyskał pozytywny wynik weryfikacji.	
Identyfikator zgłoszenia pracy:	GN-OD.6640.3.1369.2025
Organ Służby Geodezyjnej który otrzymał zgłoszenie:	STAROSTA PUŁAWSKI
Wykonawca prac geodezyjnych:	Centrum Usług Geodezyjnych Grzegorz Deszczak Elżbieta 96, 24-300 Opole Lubelskie NIP: 7171792218; Reg: 528255116 Tel. 790296357
Kierownik prac geodezyjnych:	Grzegorz Deszczak Upr. Nr. 23953, zakres 1, 2
Numer oraz data sporządzenia protokołu pozytywnej weryfikacji:	GN-OD.6640.3.1369.2025_1 Z DNIA 24.06.2025r.

CENTRUM USŁUG GEODEZYJNYCH
Grzegorz Deszczak
Elżbieta 96, 24-300 Opole Lubelskie
Nip: 7171792218 Reg: 528255116
tel. 790296357

CENTRUM USŁUG GEODEZYJNYCH
inż. Grzegorz Deszczak
GEODEZA UPRAWNIONY
Nr upr. 23953

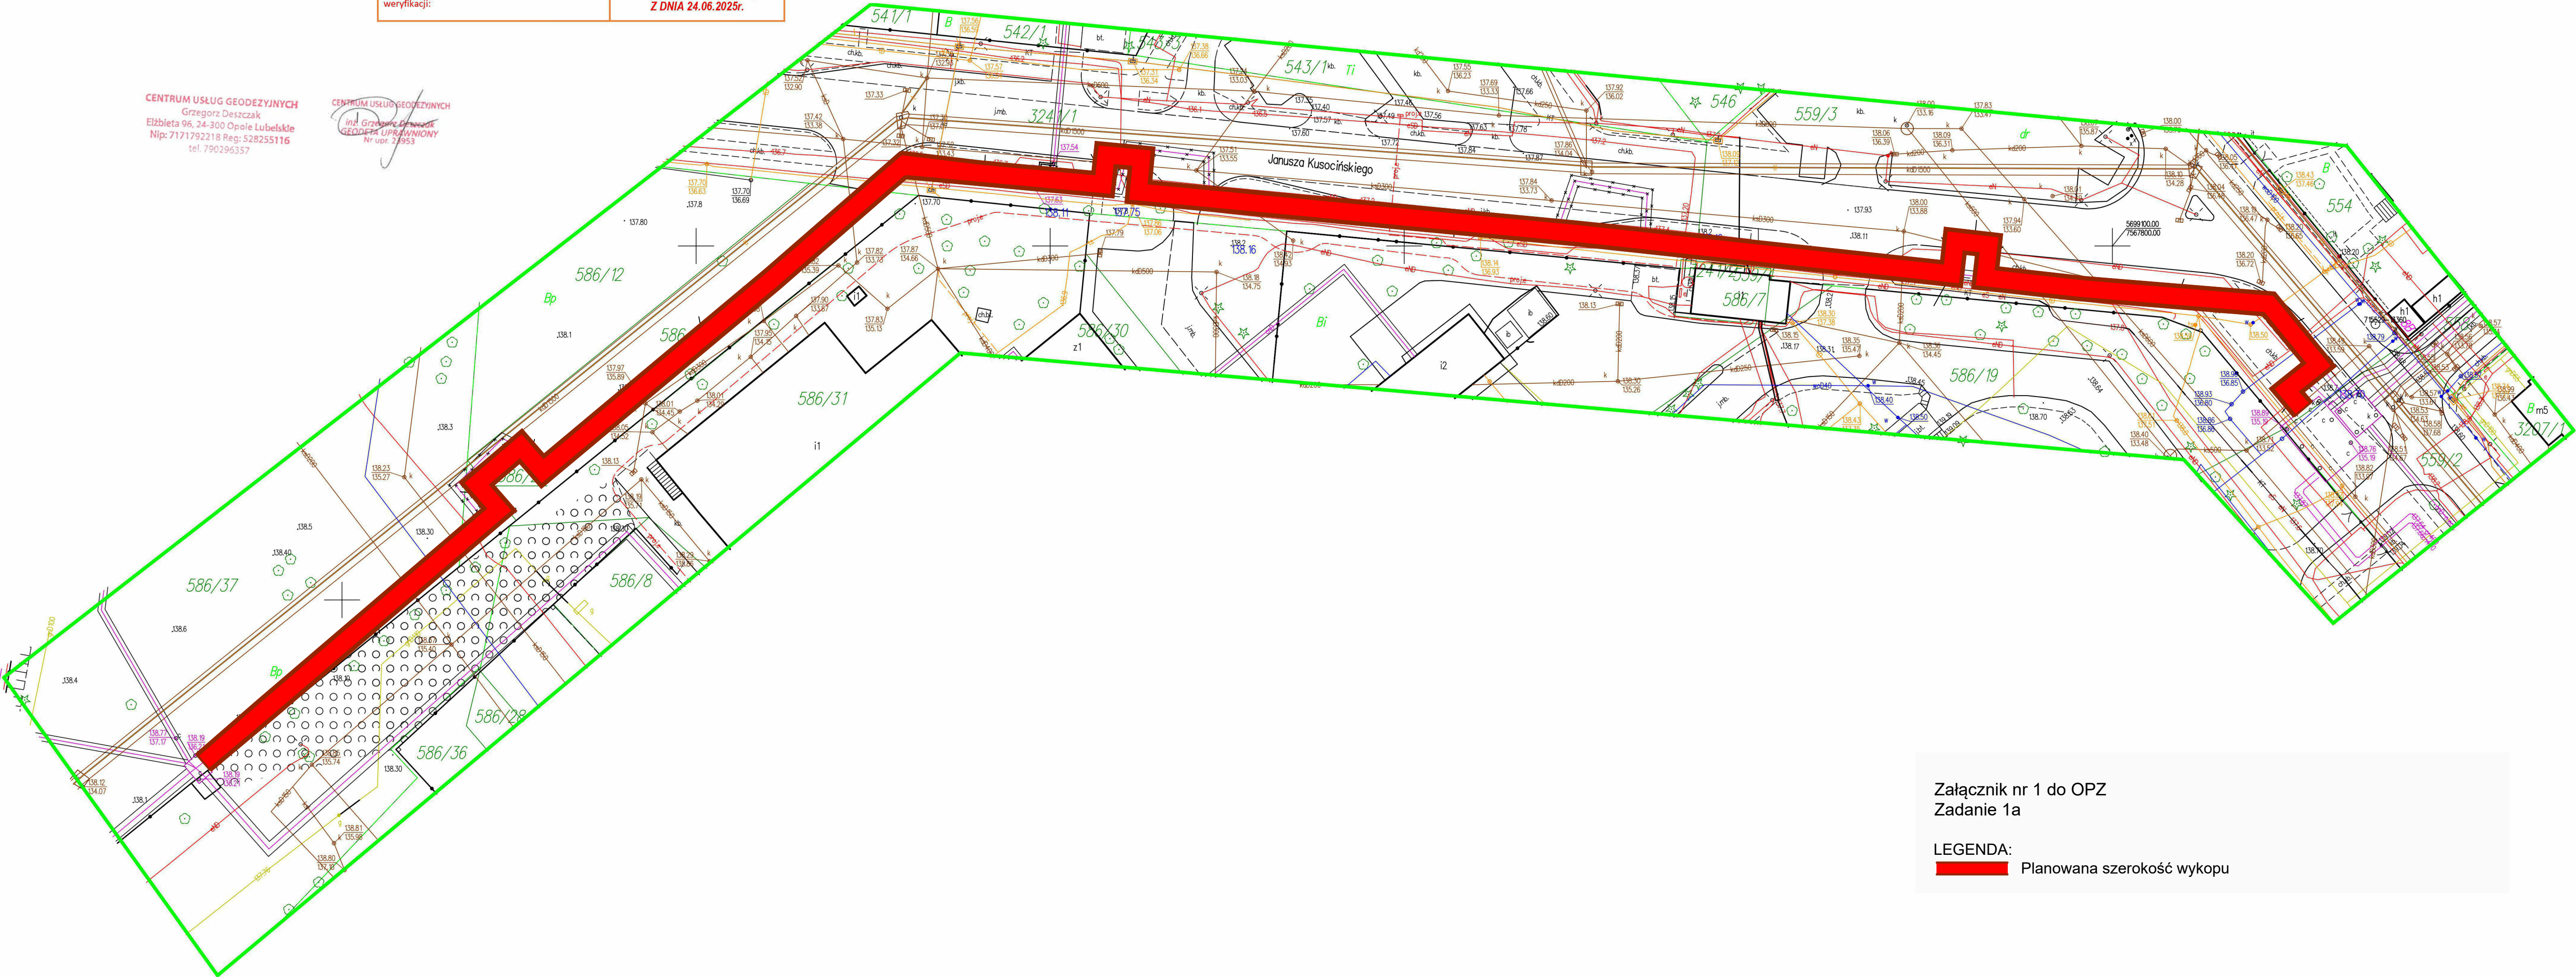

Załącznik nr 1 do OPZ
Zadanie 1a

LEGENDA:
Planowana szerokość wykopu



PODPIS ZAUFANY
GRZEGORZ
DESZCZAK
27.06.2025 07:54:11 (GMT+2)
Dokument podpisany elektronicznie
podpisem zaufanym