


MAPA DO CELÓW PROJEKTOWYCH	
wykonana na podstawie mapy zasadniczej w skali 1:500	
Oznaczenie kancelaryjne zgłoszenia pracy geodezyjnej	GN-OD.6640.3.1305.2026
Miejscowość	Miasto Puławy
Województwo	lubelskie
powiat	puławski
Jednostka ewidencyjna	identyfikator 061401_1 nazwa Puławy
Obręb ewidencyjny	identyfikator 061401_1.0001 nazwa Miasto Puławy
Nr działki ewidencyjnej	439/3, 439/15, 439/111, 439/158, 439/174, 439/182, 439/186, 39/191
Skala mapy	1:500
Nazwa układu współrzędnych	prostokątnych płaskich 2000/7 wysokości PL-EVRF2007-NH
Oznaczenie granic obszaru, który był przedmiotem aktualizacji	kolorem zielonym
Data aktualizacji	13.07.2026r.
Nr roboty	15/2026
Wykonanie niniejszej mapy nie było poprzedzone ustaleniami dotyczącymi ewentualnych służebności obciążających grunty położone w granicach opracowania. Nie wyklucza się istnienia w terenie innych nie wykazanych na niniejszej mapie urządzeń podziemnych które nie zostały zgłoszone do inwentaryzacji.	
Kierownik prac: inż. Grzegorz Deszczak upr. 23953	Sporządził: Grzegorz Deszczak Data: 13.07.2026r.

Wykonawca prac:

CENTRUM USŁUG GODEZYJNYCH
Grzegorz Deszczak
Elżbieta 96, 24-300 Opole Lubelskie



Jestem świadomy odpowiedzialności karnej za złożenie fałszywego oświadczenia. Oświadczam, że operat techniczny zawierający rezultaty prac geodezyjnych w wyniku których powstał niniejszy dokument uzyskał pozytywny wynik weryfikacji.	
Identyfikator zgłoszenia pracy:	GN-OD.6640.3.1305.2026
Organ Służby Geodezyjnej który otrzymał zgłoszenie:	STAROSTA PUŁAWSKI
Wykonawca prac geodezyjnych:	Centrum Usług Geodezyjnych Grzegorz Deszczak Elżbieta 96, 24-300 Opole Lubelskie NIP: 7171792218 Reg: 528255116 Tel. 790296357
Kierownik prac geodezyjnych:	Grzegorz Deszczak Upr. Nr. 23953, zakres 1, 2
Numer oraz data sporządzenia protokołu pozytywnej weryfikacji:	GN-OD.6640.3.1305.2026_1 Z DNIA 29.07.2026r

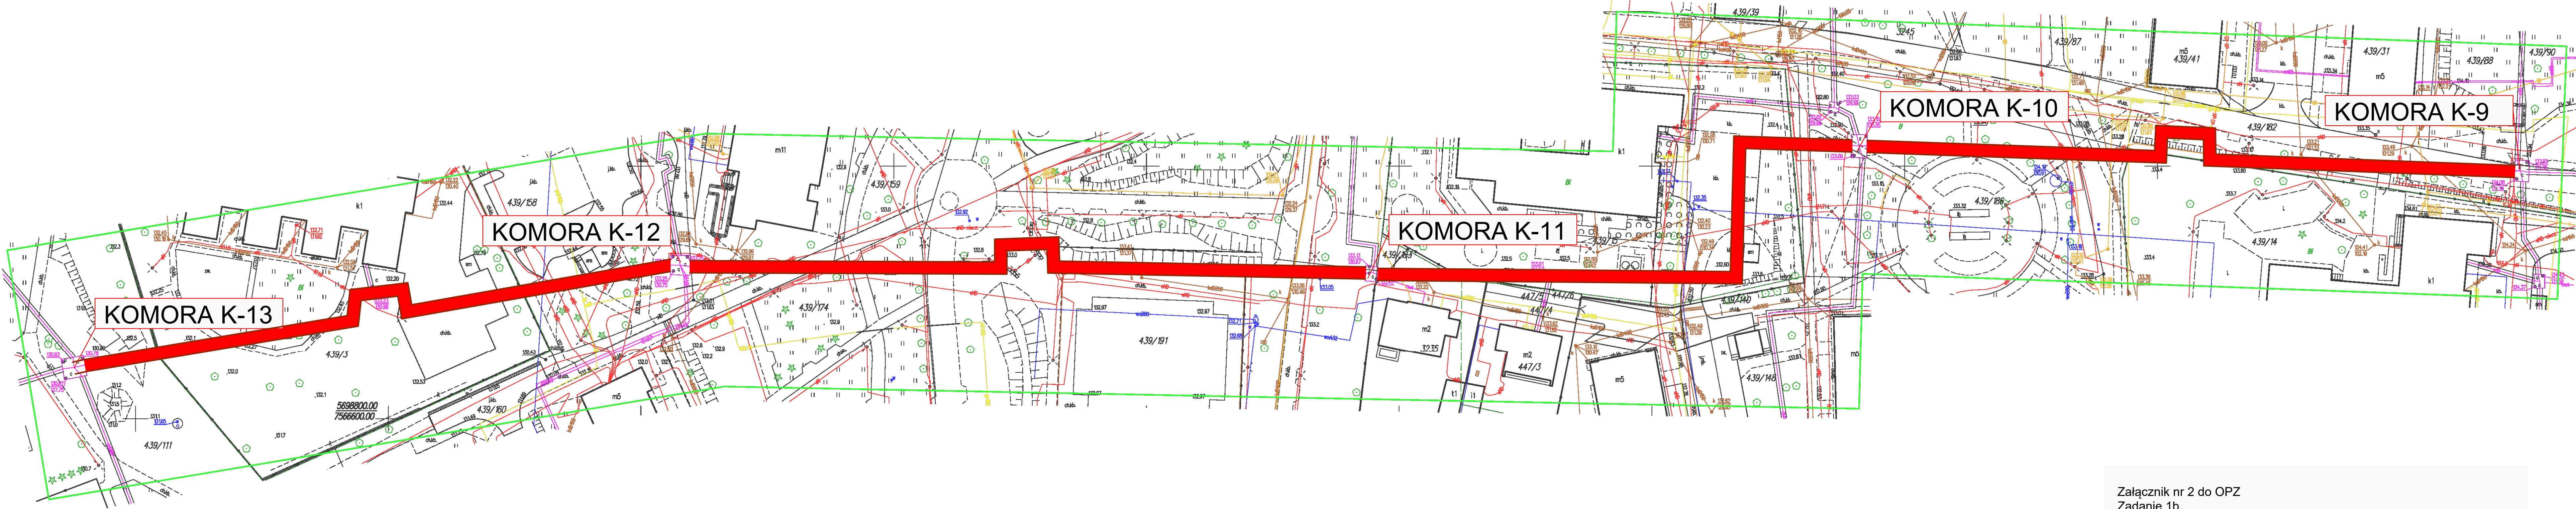

Załącznik nr 2 do OPZ
Zadanie 1b

LEGENDA:

Planowana szerokość wykopu