MAPA DO CELÓW PROJEKTOWYCH

wykonana na podstawie mapy zasadniczej w skali 1:500

Oznaczenie kancelaryjne zgłoszenia pracy geodezyjnej		GN-OD.6640.3.1676.2023
Miejscowość		Miasto Puławy
Województwo		lubelskie
powiat		puławski
Jednostka ewidencyjna	identyfikator	061401_1
	nazwa	Puławy
Obręb ewidencyjny	identyfikator	061401_1.0001
	nazwa	Miasto Puławy
Nr działki ewidencyjnej		3256/4, 3256/6, 3114, 1625/12, 3115, 3116, 3248
Skala mapy		1:500
Nazwa układu współrzędnych	prostokątnych płaskich	2000/7
	wysokości	PL-EVRF2007-NH
Oznaczenie granic obszaru, który był przedmiotem aktualizacji		kolorem zielonym
Data aktualizacji		15.09.2023r.
Nr roboty		240/2023

Wykonanie niniejszej mapy nie było poprzedzone ustaleniami dotyczącymi ewentualnych służebności obciążających grunty położone w granicach opracowania.
Nie wyklucza się istnienia w terenie innych nie wykazanych na niniejszej mapie urządzeń podziemnych które nie zostały zgłoszone do inwentaryzacji.

Kierownik prac: inż. Mariusz Wicik, upr. 23962	Sporządziła: Ewa Kwiatek Data: 19.09.2023r.

Wykonawca prac:

GEODEZJA KAZIMIERZ URBAN
CENTRUM USŁUG GEODEZYJNYCH
tel. 783 779 252 tel. 790 296 357
geodezja.kazimierz@gmail.com

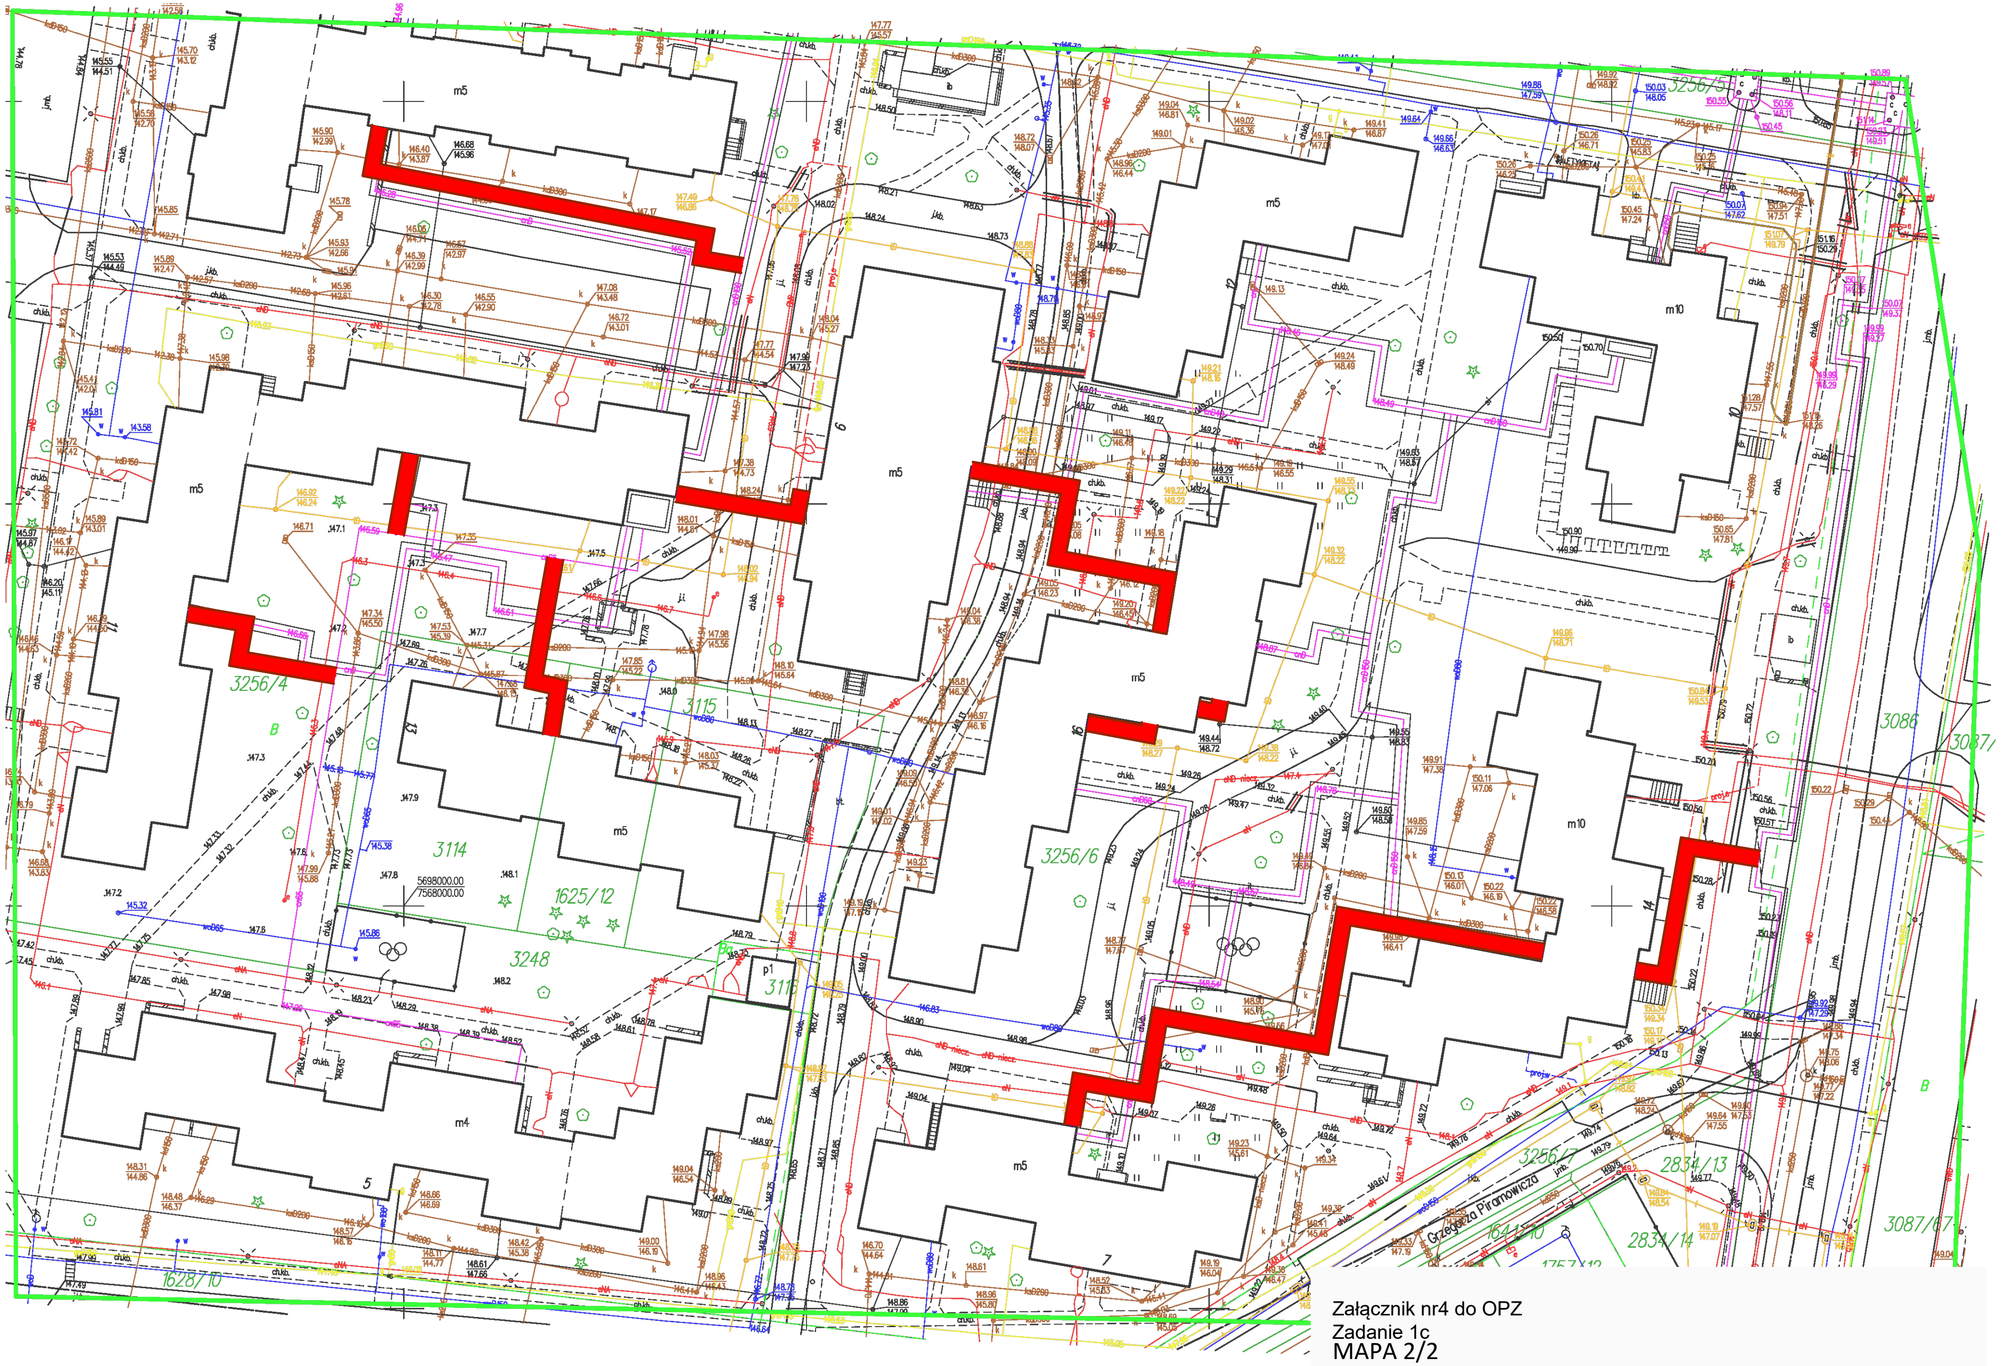

Załącznik nr4 do OPZ
Zadanie 1c
MAPA 2/2

LEGENDA:

Planowana szerokość wykopu