

MAPA DO CELÓW PROJEKTOWYCH

wykonana na podstawie mapy zasadniczej w skali 1:500

Oznaczenie kancelaryjne zgłoszenia pracy geodezyjnej		GN-00.6640.3.1672.2023
Miejscowość		Miasto Puławy
Województwo		lubelskie
powiat		puławski
Jednostka ewidencyjna	identyfikator	061401_1
	nazwa	Puławy
Obszar ewidencyjny	identyfikator	061401_1.0001
	nazwa	Miasto Puławy
Nr działki ewidencyjnej		3071/2
Skala mapy		1:500
Nazwa układu współrzędnych	prostejściennych płaskich	20007
	wysokości	PL-EWRF2007-WH
Oznaczenie granic obszaru, który był przedmiotem aktualizacji		kolorem zielonym
Data aktualizacji		28.08.2023r.
Nr robót		236/2023
Wykonanie niniejszej mapy nie było poprzedzone ustaleniami dotyczącymi ewentualnych służebności obciążających grunty położone w granicach opracowania. Nie wyklucza się istnienia w terenie innych nie wykazanych na niniejszej mapie urządzeń podziemnych które nie zostały zgłoszone do inwentaryzacji.		
Kierownik prac: inż. Mariusz Wólc, upr. 23962		Sporządziła: Ewa Kwiatkowska Data: 30.08.2023r.

Wykonawca prac:



CENTRUM USŁUG
GEODEZYJNYCH
tel. 783 778 252 tel. 783 296 157
geodezja.kacimierz@gmail.com


Jednostka ewidencyjna: 061401_1.0001, który jest przedmiotem aktualizacji. Oświadczam, że dane techniczne zgłaszające rezultaty prac geodezyjnych w wyniku których powstał niniejszy dokument uzyskały pozytywny wynik weryfikacji.	
Identyfikator zgłoszenia pracy:	GN-00.6640.3.1672.2023
Działki Środki Środki, który otrzymał zgłoszenie:	STANISŁAW POKORSKI
Wykonawca prac geodezyjnych:	CENTRUM USŁUG GEODEZYJNYCH Mariusz Wólc Maksymowa 13, 24-120 Puławy Tel. 783 778 252; tel. 783 296 157 NIP 718-37-40-831, REG. 141605667
Kierownik prac geodezyjnych:	inż. Mariusz Wólc GEODEZJA UPRAWNIENY NIP 23962
Numer oraz data sporządzenia grafiku podległego weryfikacji:	GN-00.6640.3.1672.2023.1 Z DATA 31.08.2023r.

CENTRUM USŁUG
GEODEZYJNYCH Mariusz Wólc
Maksymowa 13, 24-120 Puławy
Tel. 783 778 252; tel. 783 296 157
NIP 718-37-40-831, REG. 141605667
geodezja.kacimierz@gmail.com

CENTRUM USŁUG GEODEZYJNYCH
inż. Mariusz Wólc
GEODEZJA UPRAWNIENY
NIP 23962




Stwierdził i Podpisano
inż. Mariusz Wólc
Stwierdził i Podpisano
NIP 23962
Centrum Usług
Geodezyjnych
Data i Data 2023-09-12 07:43

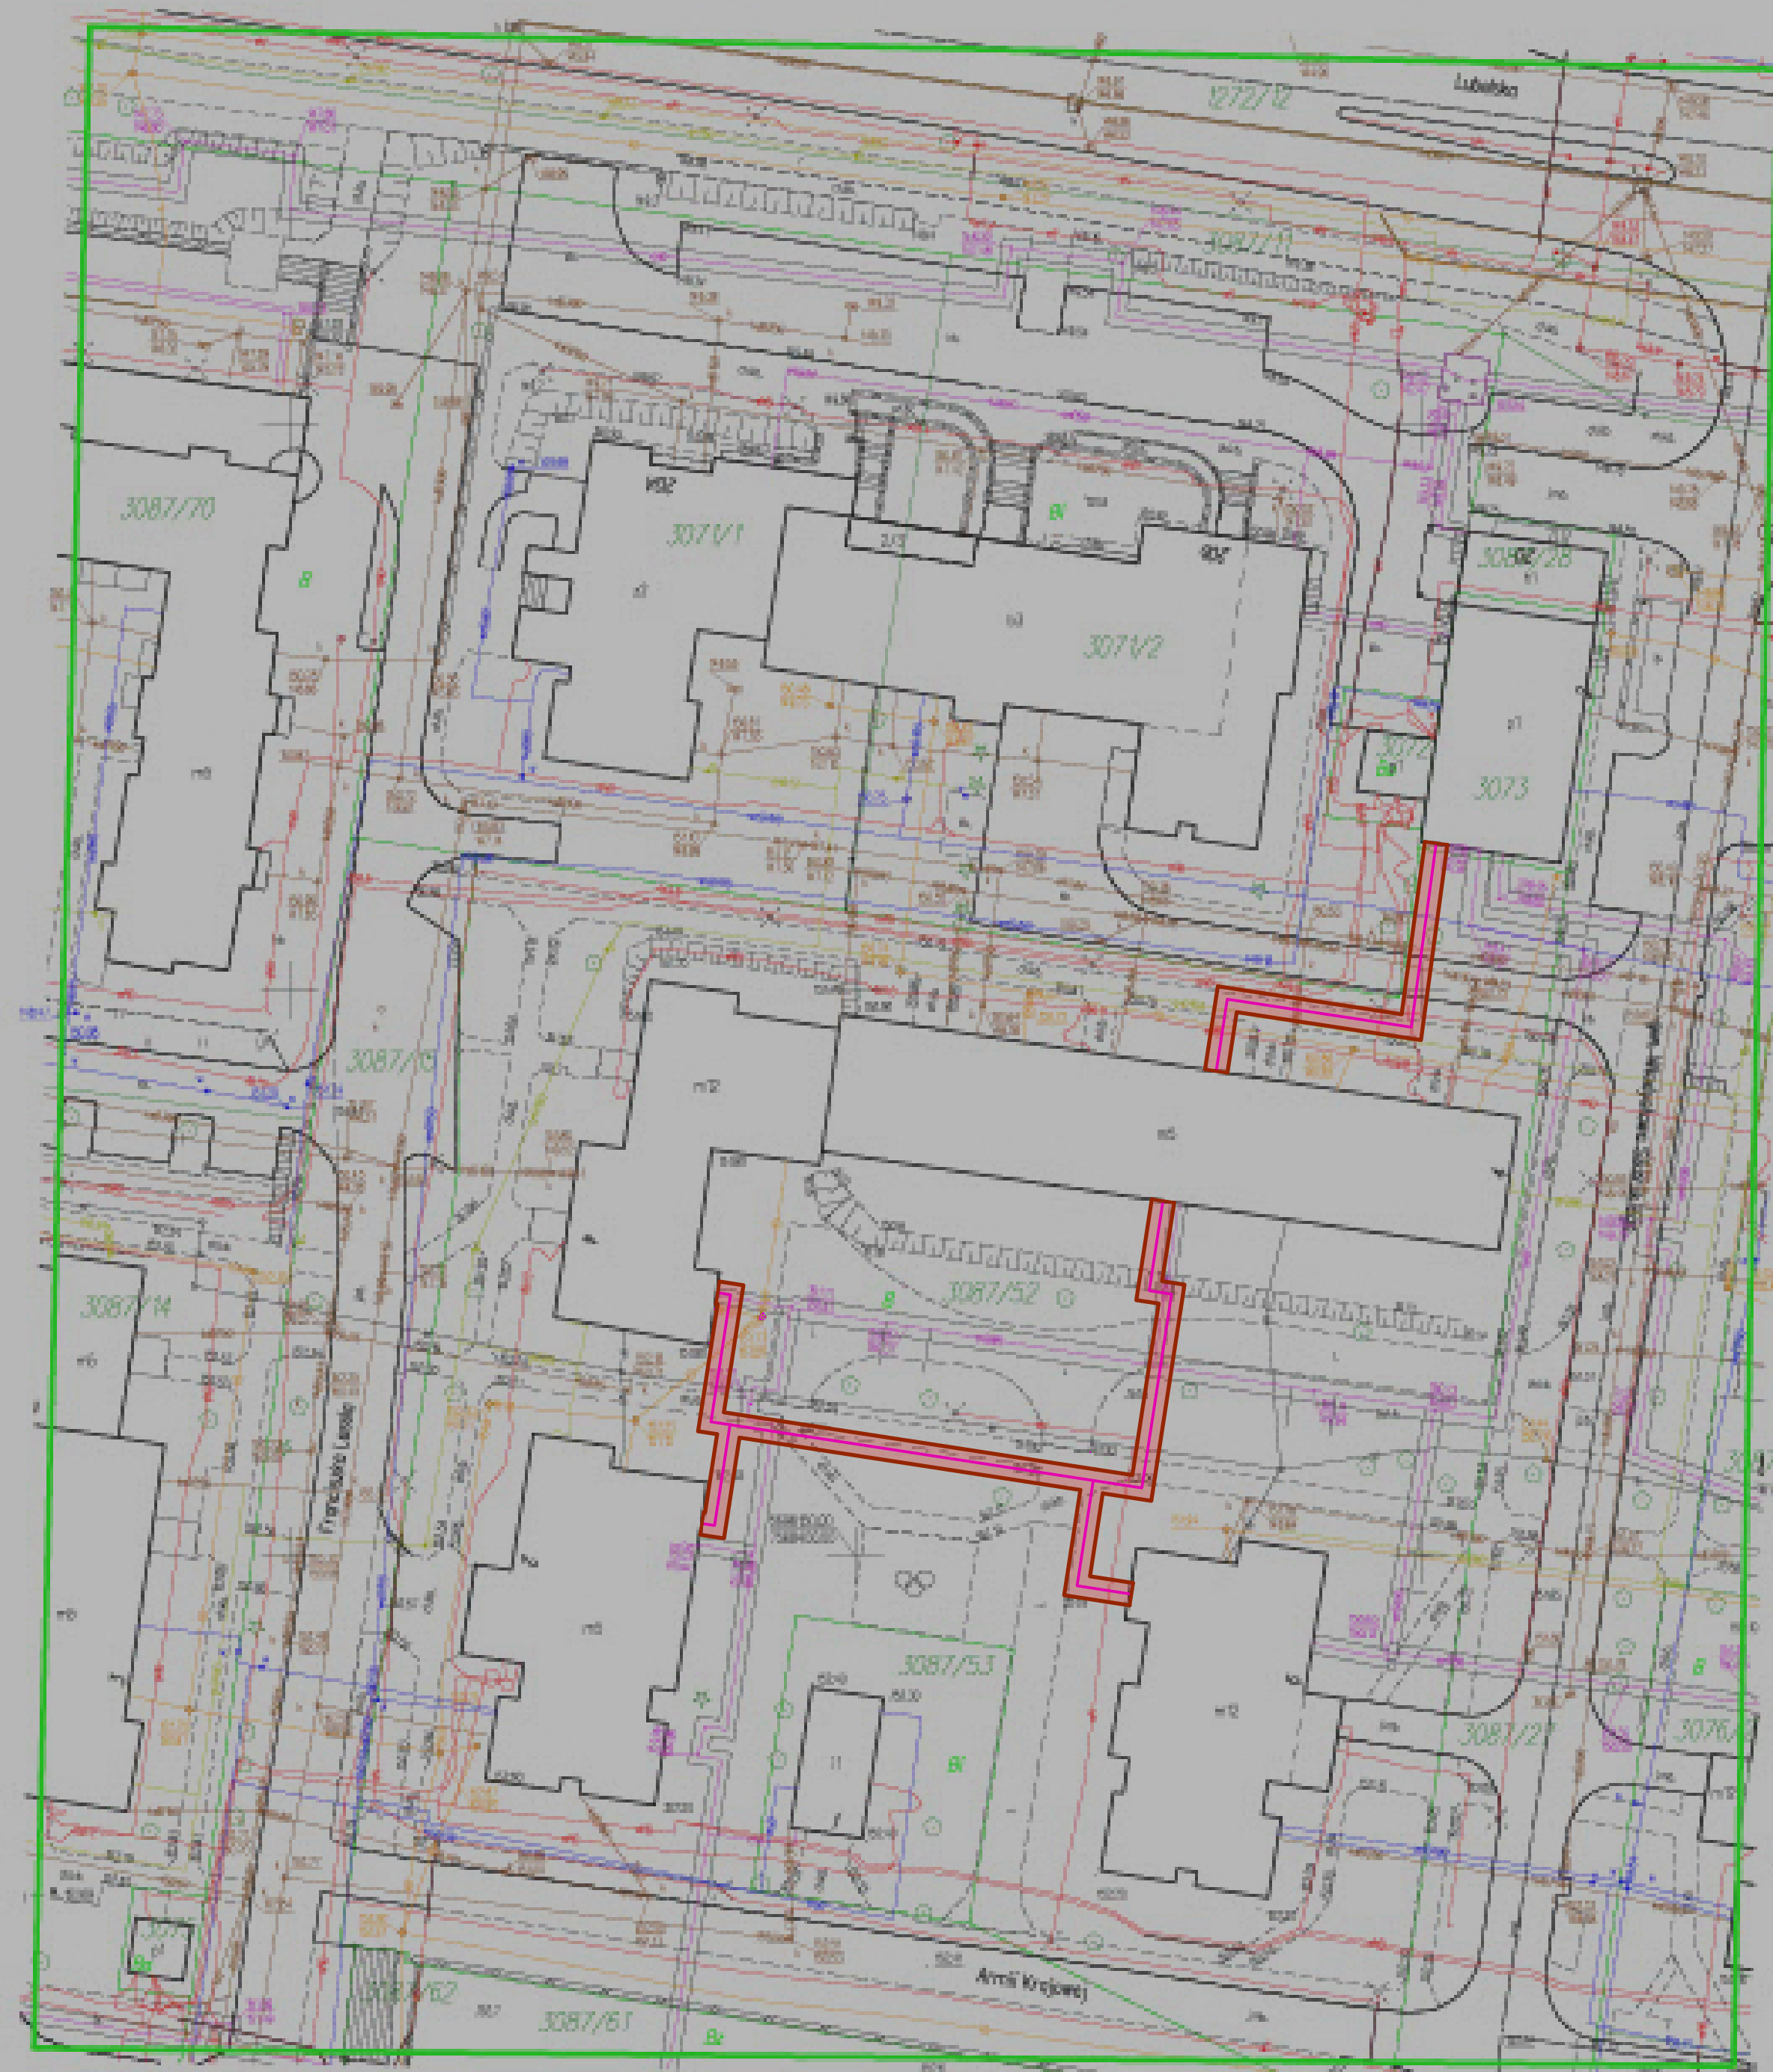

Załącznik nr5 do OPZ
Zadanie 1d

LEGENDA:

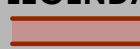 Planowana szerokość wykopu